

# Helt källarplan ca 250 kvm uthyres i Vasastan

1 500 kr m<sup>2</sup>/år (31 250 SEK/mån för hela lokalen)

Årsavgift

**1 500 kr/m<sup>2</sup>**


Area

**250 m<sup>2</sup>**

S:t Peters kyrka i Vasastan hyr ut källarvåningen. Kan fungera som kontor, föreningslokal eller lagerlokal. Källaren får egen ingång från Kammakargatan.

- Hyresvärden kommer att göra viss upprustning inför inflytt
- Hyresgästen behöver själv vara beredd att stå för viss upprustning
- Förslag på initial hyresperiod: 1 år, med möjlighet till förlängning
- 2 toaletter
- Enkelt kök
- Tillgång till hiss finns
- Ca 250 kvm, om färre kvadratmeter önskas hyras kan det diskuteras
- Skyltning mot gatan behöver vara diskret pga byggnaden K-märkt.

Ring eller maila och beskriv intresse, så kan vi ordna en visning. Visningsansvarig: Jonatan Hedin ([ihedin@gmail.com](mailto:ihedin@gmail.com), 0733-550 657)

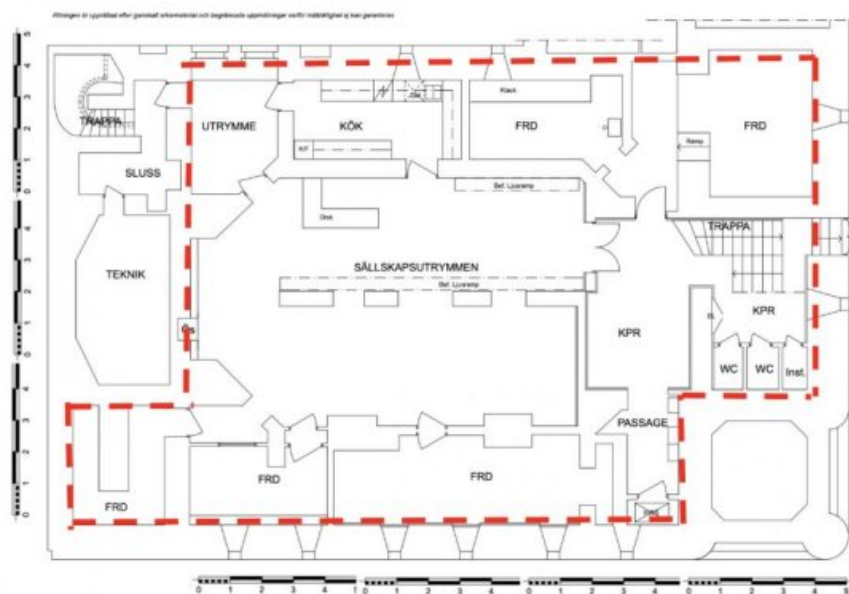

Markerad yta uthyres enligt kontrakt ~250m<sup>2</sup>

Skala 1:100 / A3-format



**Ritn. A1**

S:T PETERS KYRKA, KV.VINGRÄEN, STOCKHOLM

KÄLLARPLAN

Befintligt utseende före ombyggnad 17-04-30 / RLL

LINDBERG VISION Ab, arkitekter